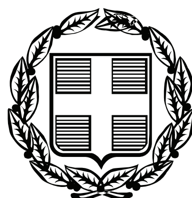


ΕΦΗΜΕΡΙΣ ΤΗΣ ΚΥΒΕΡΝΗΣΕΩΣ

ΤΗΣ ΕΛΛΗΝΙΚΗΣ ΔΗΜΟΚΡΑΤΙΑΣ

ΤΕΥΧΟΣ ΤΕΤΑΡΤΟ **Αρ. Φύλλου 91**

8 Μαρτίου 2007

ΑΠΟΦΑΣΕΙΣ

Αριθμ. 114

Μερικός επανακαθορισμός ορίων αιγιαλού και παραλίας στη θέση «Πλατανάκι» Δ.Δ. Παλαιοκάστρου Δήμου Βαθέος Ν. Σάμου και πρώτος καθορισμός των ορίων αιγιαλού και παραλίας στη θέση «Χαραυγή (Κέρβελη - Γλυφό)» Δ.Δ. Παλαιοκάστρου Δήμου Βαθέος Ν. Σάμου.

Ο ΓΕΝΙΚΟΣ ΓΡΑΜΜΑΤΕΑΣ
ΠΕΡΙΦΕΡΕΙΑΣ ΒΟΡΕΙΟΥ ΑΙΓΑΙΟΥ

Έχοντας υπόψη :

1. Τις διατάξεις του ν. 2971/2001 (ΦΕΚ 285/τ.Α΄/19.12.2001) «Περί αιγιαλού και παραλίας & άλλες διατάξεις».

2. Τις διατάξεις του ν.δ. 439/1970 «Περί συμπληρώσεως των διατάξεων περί αιγιαλού».

3. Τις διατάξεις του ν. 3200/1955 «Περί διοικητικής αποκέντρωσης» όπως αυτές τροποποιήθηκαν και ισχύουν σήμερα με τα ν.δ. 532/1970, β.δ. 704/1970, β.δ. 705/1970, β.δ. 192/1972, π.δ. 71/1984, π.δ. 347/1986, ν. 2026/1992 και π.δ. 97/1993.

4. Τις διατάξεις του άρθρου 19 παραγρ. 5 του ν. 2344/1995, του άρθρου 52 παρ. 6 του ν. 2218/1994, του άρθρου 4 παρ. 7 του ν. 2240/1994, δυνάμει των οποίων αρμοδιότητες του Υπουργείου Οικονομικών που είχαν μεταβιβασθεί στους Νομάρχες, ανήκουν στο Περιφερειακό Διευθυντή, σε συνδυασμό με αυτές του άρθρου 14 παρ. 2 του ν. 2399/1996 με τις οποίες προβλέπεται η κατάργηση των θέσεων των Περιφερειακών Διευθυντών, οι αρμοδιότητες πλέον του οποίου περιήλθαν στο Γενικό Γραμματέα της Περιφέρειας και ασκούνται από τον Αναπληρωτή Περιφερειακό Διευθυντή.

5. Τις διατάξεις του τέταρτου εδαφίου της παρ.2 του άρθρου 1 και της παρ. 6 του ίδιου άρθρου του ν. 2503/1997 «Διοίκηση, οργάνωση, στελέχωση της Περιφέρειας, ρύθμιση θεμάτων για τη τοπική αυτοδιοίκηση και άλλες διατάξεις» (ΦΕΚ 107/τ.Α΄), σύμφωνα με τις οποίες οι Περιφερειακές Υπηρεσίες του Υπουργείου Οικονομικών, που συγκροτούσαν την Περιφερειακή Διοίκηση του Νομού ή Νομαρχίας, δεν υπήχθησαν στην ενιαία οργανική μονάδα της Περιφέρειας, ούτε καταργήθηκαν, αλλά αποτελούν από την 1.9.1997, Υπηρεσίες του Υπουργείου Οικονομικών.

6. Το υπ' αριθμ. 28979/31.7.1997 έγγραφο της Διεύθυνσης Διοίκησης του Υπουργείου Εσωτερικών, Δημόσιας Διοίκησης και Αποκέντρωσης, σύμφωνα με το οποίο οι αρμοδιότητες του Γενικού Γραμματέα της Περιφέρειας σε θέματα Υπηρεσιών του Υπουργείου Οικονομικών, μεταφέρονται από την 1.9.1997 στον Υπουργό Οικονομικών.

7. Την υπ' αριθμ. 37930/ΔΙΟΕ 1264/14.10.2005 (ΦΕΚ 1432 Β΄-2005) καθώς και την τροποποιητική αυτής 5733/ΔΙΟΕ/179/9.2.2006 (ΦΕΚ 204 τ. Β΄) κοινή απόφαση του Πρωθυπουργού και Υπουργού Οικονομίας και Οικονομικών περί ανάθεσης αρμοδιοτήτων του Υπουργού Οικονομίας και Οικονομικών στους Υφυπουργούς.

8. Την υπ' αριθμ. 1115093/1378/Α0006/17.12.2001 (ΦΕΚ 1720/τ.Β΄/21.12.2001) απόφαση του Υφυπουργού Οικονομικών περί μεταβίβασης αρμοδιοτήτων του Υφυπουργού Οικονομικών στο Γενικό Γραμματέα, στους Γενικούς Διευθυντές κ.λπ. του Υπουργείου Οικονομικών, όπως αυτή τροποποιήθηκε με την υπ' αριθμ. 1041136/468/Α0006/18.5.2002 (ΦΕΚ 633/τ.Β΄/22.5.2002) απόφαση του Υφυπουργού Οικονομίας και Οικονομικών.

9. Τις διατάξεις του πρώτου εδαφίου της παρ.21 του άρθρου 46 του ν. 3220/2004 (ΦΕΚ 15/τ.Α΄/28.1.2004) σύμφωνα με το οποίο από 10.4.2004 αρμοδιότητες του Υπουργού Οικονομίας και Οικονομικών οι οποίες ανήκαν ή είχαν μεταβιβασθεί στους Νομάρχες μέχρι την έναρξη λειτουργίας των Νομαρχιακών Αυτοδιοικήσεων και αφορούν θέματα των Υπηρεσιών του Υπουργείου Οικονομίας και Οικονομικών, που εξαιρέθηκαν από τη κατάργηση με τις διατάξεις της παρ. 2 του άρθρου 39 του ν. 2218/1994, περιέρχονται στο Γενικό Γραμματέα της Περιφέρειας.

10. Την από 7.9.2006 έκθεση της Επιτροπής καθορισμού ορίων αιγιαλού και παραλίας (άρθρο 3 του ν. 2971/19.12.2001, ΦΕΚ 285/τ.Α΄/19.12.2001) για το μερικό επανακαθορισμό των ορίων αιγιαλού και παραλίας στη θέση «Πλατανάκι» Δ.Δ. Παλαιοκάστρου Δήμου Βαθέος Ν. Σάμου και το πρώτο καθορισμό των ορίων αιγιαλού και παραλίας στη θέση «Χαραυγή (Κέρβελη - Γλυφό)» Δ.Δ. Παλαιοκάστρου Δήμου Βαθέος Ν. Σάμου.

11. Το τοπογραφικό, υψομετρικό και κτηματολογικό διάγραμμα, εξαρτημένο από κρατικό δίκτυο συντεταγ-

μένων (ΕΓΣΑ '87), το οποίο συντάχθηκε το Φεβρουάριο 2005 από τον Νίκο Κουτσούρη, Πολιτικό Μηχανικό, σε δύο (2) πινακίδες, σε κλίμακα 1/500, ελέγχθηκε κατά το δυνατόν για την ορθή αποτύπωση του και θεωρήθηκε από την Βεργή Ευφροσύνη Αγρονόμο Τοπογράφο Μηχανικό της Κτηματικής Υπηρεσίας Σάμου.

12. Το υπ' αριθμ. Φ.544.5/1135/06/Σ.5868/13.11.2006 έγγραφο του Γενικού Επιτελείου Ναυτικού, αποφασίζουμε:

Επικυρώνουμε την από 7.9.2006 έκθεση της κατά το άρθρο 3 ν. 2971/19.12.2001 (ΦΕΚ 285/τ.Α΄/19.12.2001) «Περί αιγιαλού και παραλίας και άλλες διατάξεις» αρμόδιας Επιτροπής καθορισμού ορίων αιγιαλού και παραλίας για το μερικό επανακαθορισμό των ορίων αιγιαλού και παραλίας στη θέση «Πλατανάκι» Δ.Δ. Παλαιοκάστρου Δήμου Βαθέος Ν. Σάμου και το πρώτο καθορισμό των ορίων αιγιαλού και παραλίας στη θέση «Χαραυγή (Κέρβελη - Γλυφό)» Δ.Δ. Παλαιοκάστρου Δήμου Βαθέος Ν. Σάμου, καθώς επίσης και το τοπογραφικό, υψομετρικό και κτηματολογικό διάγραμμα, εξαρτημένο από κρατικό δίκτυο συντεταγμένων (ΕΓΣΑ '87), το οποίο συντάχθηκε το Φεβρουάριο 2005 από τον Νίκο Κουτσούρη, Πολιτικό Μηχανικό, σε δύο (2) πινακίδες, σε κλίμακα 1/500, ελέγχθηκε κατά το δυνατόν για την ορθή αποτύπωση του και θεωρήθηκε από την Βεργή Ευφροσύνη Αγρονόμο Τοπογράφο Μηχανικό της Κτηματικής Υπηρεσίας Σάμου.

Στο ανωτέρω τοπογραφικό διάγραμμα καθορίσθηκε:

1. Όσον αφορά το μερικό επανακαθορισμό ορίων αιγιαλού και παραλίας στη θέση «Πλατανάκι» Δ.Δ. Παλαιοκάστρου Δήμου Βαθέος Ν. Σάμου:

α) Η οριογραμμή της ζώνης αιγιαλού με κόκκινη διακεκομμένη γραμμή και στοιχεία από α2 έως α1, η οποία αντικαθίσταται με κόκκινη συνεχή πολυγωνική γραμμή και στοιχεία από Α1 έως Α3,

β) Η οριογραμμή της ζώνης παραλίας με κίτρινη διακεκομμένη πολυγωνική γραμμή και στοιχεία από π2 έως π΄ί, η οποία αντικαθίσταται με κίτρινη συνεχή πολυγωνική γραμμή και στοιχεία από Π1 έως Π3, προκειμένου να συναρμοσθούν οι οριογραμμές αιγιαλού και παραλίας με τις αντίστοιχες οριογραμμές που καθορίζονται για πρώτη φορά στη θέση «Χαραυγή (Κέρβελη - Γλυφό)» Δ.Δ. Παλαιοκάστρου Δήμου Βαθέος Ν. Σάμου.

2. Όσον αφορά το πρώτο καθορισμό ορίων αιγιαλού και παραλίας στη θέση «Χαραυγή (Κέρβελη - Γλυφό)» Δ.Δ. Παλαιοκάστρου Δήμου Βαθέος Ν. Σάμου:

α) Η οριογραμμή της ζώνης αιγιαλού με κόκκινη συνεχή πολυγωνική γραμμή και στοιχεία (Α4, Α5, ..., Α71, Α72),

β) Η οριογραμμή της ζώνης παραλίας με κίτρινη συνεχή πολυγωνική γραμμή και στοιχεία (Π4, Π5, ...,Π70, Π71),

3. Το πλάτος της ζώνης παραλίας στα δέκα (10) μέτρα, όσον αφορά τα τμήματα Π1, Π2, ..., Π22, Π23 και Π33, Π34,..., Π70, Π71 καθότι δεν εξυπηρετούνται οι σκοποί του άρθρου 1 παρ. 2 του ν. 2971/2001.

4. Το πλάτος της ζώνης παραλίας στα πέντε (5) μέτρα, στο τμήμα Π24, Π25, ..., Π31, Π32, ήτοι στο μεγαλύτερο τμήμα της προβολής του οικισμού «Χαραυγή» προς την ακτή, δεδομένου ότι εξυπηρετούνται μεν οι σκοποί του άρθρου 1 παρ. 2 του ν. 2971/2001, όσον αφορά το τμήμα του οικισμού, αλλά λόγω της έντονης γεωμορφολογίας της ευρύτερης περιοχής και της ύπαρξης μόνο μίας δημοτικής οδού βόρεια του οικισμού (η οποία συνδέει τόσο τον οικισμό, όσο και το συγκεκριμένο τμήμα της ακτής με τους υπόλοιπους οικισμούς του νησιού), κρίνεται από τα μέλη της Επιτροπής ότι απαιτείται ζώνη παραλίας πλάτους πέντε (5) μέτρων.

Εντός ζώνης παραλίας βρίσκονται κτίσματα που δεν εξαιρούνται.

Αποφαινόμαστε ότι δεν υπάρχει παλαιός αιγιαλός

Οι κορυφές των ανωτέρω οριογραμμών καθορίζονται με συντεταγμένες του κρατικού δικτύου (σύστημα συντεταγμένων ΕΓΣΑ '87).

Η απόφαση αυτή με την έκθεση της επιτροπής και το τοπογραφικό διάγραμμα να δημοσιευθούν στην Εφημερίδα της Κυβερνήσεως.

Μυτιλήνη, 25 Ιανουαρίου 2007

Ο Γενικός Γραμματέας Περιφέρειας
ΙΩΑΝΝΗΣ ΛΕΚΚΑΣ

ΕΚΘΕΣΗ
ΕΠΙΤΡΟΠΗΣ ΚΑΘΟΡΙΣΜΟΥ ΤΩΝ ΟΡΙΩΝ
ΑΙΓΙΑΛΟΥ ΚΑΙ ΠΑΡΑΛΙΑΣ
(Άρθρο 3 ν. 2971/19.12.2001)

Για το μερικό επανακαθορισμό των ορίων αιγιαλού και παραλίας στη θέση «Πλατανάκι» Δ.Δ. Παλαιοκάστρου Δήμου Βαθέος Ν. Σάμου και για τον πρώτο καθορισμό των ορίων αιγιαλού και παραλίας στη θέση «Χαραυγή (Κέρβελη - Γλυφό)» Δ.Δ. Παλαιοκάστρου Δήμου Βαθέος Ν. Σάμου.

Στη Σάμο σήμερα 7 Σεπτεμβρίου 2006 ημέρα της εβδομάδας Πέμπτη και ώρα 03:00 μ.μ. οι υπογεγραμμένοι :

1. Αλκιβιάδης Φουντεδάκης, Προϊστάμενος της Κτηματικής Υπηρεσίας Ν. Σάμου ως πρόεδρος,

2. Διαμαντής Μπονοφάς, Λιμενάρχης Σάμου ως μέλος,

3. Ευφροσύνη Βεργή, Τοπογράφος Μηχανικός της Κτηματικής Υπηρεσίας Ν. Σάμου ως μέλος,

4. Ιωάννης Σοφοτάσιος, αναπληρωτής του Προϊσταμένου Πολεοδομίας Ν.Α. Σάμου ως μέλος,

5. Ο Διευθυντής της Διεύθυνσης Χωροταξίας και Περιβάλλοντος της Γενικής Γραμματείας της Περιφέρειας Β. Αιγαίου ως μέλος, δεν παρευρέθηκε και ο Ευάγγελος Παριανός, υπάλληλος της Κτηματικής Υπηρεσίας Ν. Σάμου ως γραμματέας της επιτροπής αποτελούντες την επιτροπή καθορισμού ορίων αιγιαλού και παραλίας, δυνάμει του π.δ. 284/1988 «Οργανισμός του Υπουργείου Οικονομικών' (ΦΕΚ 128 Α΄), όπως τροποποιήθηκε και ισχύει και του π.δ. 551/1988 «Οργανισμός Νομαρχιών-Οργάνωση Οικονομικών Υπηρεσιών» (ΦΕΚ 259 Α΄) και του άρθρου 3 του ν. 2971/19.12.2001 «Αιγιαλός, παραλία και άλλες διατάξεις» (ΦΕΚ 285 Δ΄), όπως αυτή ορίσθηκε με την υπ' αριθμ. 10185/5.9.2006 απόφαση του Γενικού Γραμματέα Περιφέρειας Β. Αιγαίου, αφού μεταβήκαμε

επί τόπου στη προαναφερθείσα περιοχή, ύστερα από πρόσκληση του Προέδρου και έχοντας υπ' όψιν :

1. Την υπ' αριθμ. 3844/17.5.2005 αίτηση του Δήμου Βαθέος σχετικά με την οριοθέτηση της ζώνης αιγιαλού και ζώνης παραλίας στη θέση «Χαραυγή (Κέρβελη - Γλυφό)» Δ.Δ. Παλαιοκάστρου Δήμου Βαθέος Ν. Σάμου.

2. Την υπ' αριθμ. 1114068/8098/Β0010/12.12.1997 απόφαση του Υπουργού Οικονομικών (ΦΕΚ 1082 Δ΄), για τον πρώτο καθορισμό ορίων αιγιαλού και παραλίας στη θέση «Πλατανάκι» Δ.Δ. Παλαιοκάστρου Δήμου Βαθέος Ν. Σάμου.

3. Το τοπογραφικό, υψομετρικό και κτηματολογικό διάγραμμα, εξαρτημένο από κρατικό δίκτυο συντεταγμένων (ΕΓΣΑ '87), το οποίο συντάχθηκε το Φεβρουάριο 2005 από τον Νίκο Κουτσούρη, Πολιτικό Μηχανικό, σε δύο (2) πινακίδες, σε κλίμακα 1/500, ελέγχθηκε κατά το δυνατόν για την ορθή αποτύπωση του και θεωρήθηκε από την Βεργή Ευφροσύνη Αγρονόμο Τοπογράφο Μηχανικό της Κτηματικής Υπηρεσίας Σάμου.

4. Τις διατάξεις του ν. 2971/2001 «περί αιγιαλού, παραλίας και άλλων διατάξεων» όπως αυτός ισχύει και τον ν. 1337/1983 καθώς και την προς αυτόν σχετική Δικαστηριακή και Διοικητική Νομολογία,

5. Την υπ' αριθμ. Τ.Π.2679/25.6.1986 απόφαση του Νομάρχη Σάμου (ΦΕΚ 1071 τ.Δ΄/10.11.1986), σύμφωνα με την οποία έχουν ορισθεί τα όρια, οι όροι και οι περιορισμοί δόμησης στο οικισμό «Χαραυγή» Δ.Δ. Παλαιοκάστρου Δήμου Βαθέος (Οικισμός κάτω των 2000 κατοίκων),

6. Την σχηματισθείσα αντίληψη, από την επιτόπιο μετάβαση, περί του πλάτους της βρεχόμενης ζώνης της ξηράς και λοιπών συναφών στοιχείων όπως :

- Τη γεωγραφική θέση της ακτής, η οποία έχει ανατολικό μέτωπο,
- Τη μορφολογία της περιοχής, η οποία αποτελείται από δύο χαλικώδης ακτές (Κέρβελη και Γλυφό), οι οποίες περιβάλλονται με βραχώδεις εκτάσεις κατά μήκος της ακτογραμμής.
- Την ύπαρξη χειμάρρου, ο οποίος εκβάλει στην ακτή «Γλυφό»,
- Τη μορφολογία του πυθμένα, ο οποίος είναι αμμοχαλικώδεις με ομαλή έως και μέτρια κλίση και βάθη τα οποία είναι μικρά πλησίον των ακτών,
- Τις επικρατούσες καιρικές συνθήκες ήτοι ανατολικοί άνεμοι σε μέτρια συχνότητα, οι οποίοι, λόγω του μικρού αναπτύγματος του πελάγους, προκαλούν ήπιους έως και μέτριους κυματισμούς,
- Την ύπαρξη τεχνικών έργων, ήτοι :

i) Τμήμα της ακτής «Κέρβελη» που βρέχεται από τους θαλάσσιους κυματισμούς, έχει διαμορφωθεί ως δρόμος πρόσβασης,

ii) Εκατέρωθεν του χειμάρρου, στη παραλία «Γλυφό», έχει κατασκευασθεί εντός ζώνης αιγιαλού τοιχείο με ύψος που κυμαίνεται από 1,40 έως 1,70 μ.

- Την ύπαρξη αυτοφυούς βλάστησης μόνο εκατέρωθεν του χειμάρρου,
- Το γεγονός ότι δεν εντοπίσθηκαν παράκτιοι φυσικοί πόροι,
- Το γεγονός ότι ο υφιστάμενος οικισμός «Χαραυγή» δεν εμπλέκεται με τα όρια των υπό καθορισμό ζωνών αιγιαλού και παραλίας,
- Τη μη ύπαρξη δημοσίων κτημάτων,
- Τη μη ύπαρξη ευπαθών οικοσυστημάτων και προστατευόμενων περιοχών,
- Το γεγονός ότι δεν υφίσταται Κτηματολόγιο, αποφασίζουμε:

1. Τον επανακαθορισμό επί του ανωτέρω τοπογραφικού διαγράμματος:

α) Οριογραμμής της ζώνης αιγιαλού με κόκκινη διακεκομμένη γραμμή και στοιχεία από α2 έως α1, η οποία αντικαθίσταται με κόκκινη συνεχή πολυγωνική γραμμή και στοιχεία από Α1 έως Α3,

β) Οριογραμμής της ζώνης παραλίας με κίτρινη διακεκομμένη πολυγωνική γραμμή και στοιχεία από π2 έως π1, η οποία αντικαθίσταται με κίτρινη συνεχή πολυγωνική γραμμή και στοιχεία από Π1 έως Π3, όσον αφορά το μερικό επανακαθορισμό ορίων αιγιαλού και παραλίας στη θέση «Πλατανάκι» Δ.Δ. Παλαιοκάστρου Δήμου Βαθέος Ν. Σάμου, προκειμένου να συναρμοσθούν οι οριογραμμές αιγιαλού και παραλίας με τις αντίστοιχες οριογραμμές που καθορίζονται για πρώτη φορά στη θέση «Χαραυγή (Κέρβελη - Γλυφό)» Δ.Δ. Παλαιοκάστρου Δήμου Βαθέος Ν. Σάμου.

2. Τον καθορισμό επί του ανωτέρω τοπογραφικού διαγράμματος :

α) Οριογραμμής της ζώνης αιγιαλού με κόκκινη συνεχή πολυγωνική γραμμή και στοιχεία (Α4, Α5,..., Α71, Α72),

β) Οριογραμμής της ζώνης παραλίας με κίτρινη συνεχή πολυγωνική γραμμή και στοιχεία (Π4, Π5, ..., Π70, Π71), όσον αφορά το πρώτο καθορισμό ορίων αιγιαλού και παραλίας στη θέση «Χαραυγή (Κέρβελη -Γλυφό)» Δ.Δ. Παλαιοκάστρου Δήμου Βαθέος Ν. Σάμου

3. Το πλάτος της ζώνης παραλίας στα δέκα (10) μέτρα , όσον αφορά τα τμήματα Π1, Π2,..., Π22, Π23 και Π33, Π34,..., Π70, Π71 καθότι δεν εξυπηρετούνται οι σκοποί του άρθρου 1 παρ. 2 του ν. 2971/2001.

4. Το πλάτος της ζώνης παραλίας στα πέντε (5) μέτρα, στο τμήμα Π24, Π25, ..., Π31, Π32, ήτοι στο μεγαλύτερο τμήμα της προβολής του οικισμού «Χαραυγή» προς την ακτή, δεδομένου ότι εξυπηρετούνται μεν οι σκοποί του άρθρου 1 παρ. 2 του ν. 2971/2001, όσον αφορά το τμήμα του οικισμού, αλλά λόγω της έντονης γεωμορφολογίας της ευρύτερης περιοχής και της ύπαρξης μόνο μίας δημοτικής οδού βόρεια του οικισμού (η οποία συνδέει τόσο τον οικισμό, όσο και το συγκεκριμένο τμήμα της ακτής με τους υπόλοιπους οικισμούς του νησιού), κρίνεται από τα μέλη της Επιτροπής ότι απαιτείται ζώνη παραλίας πλάτους πέντε (5) μέτρων.

5. Εντός ζώνης παραλίας βρίσκονται κτίσματα που δεν εξαιρούνται.

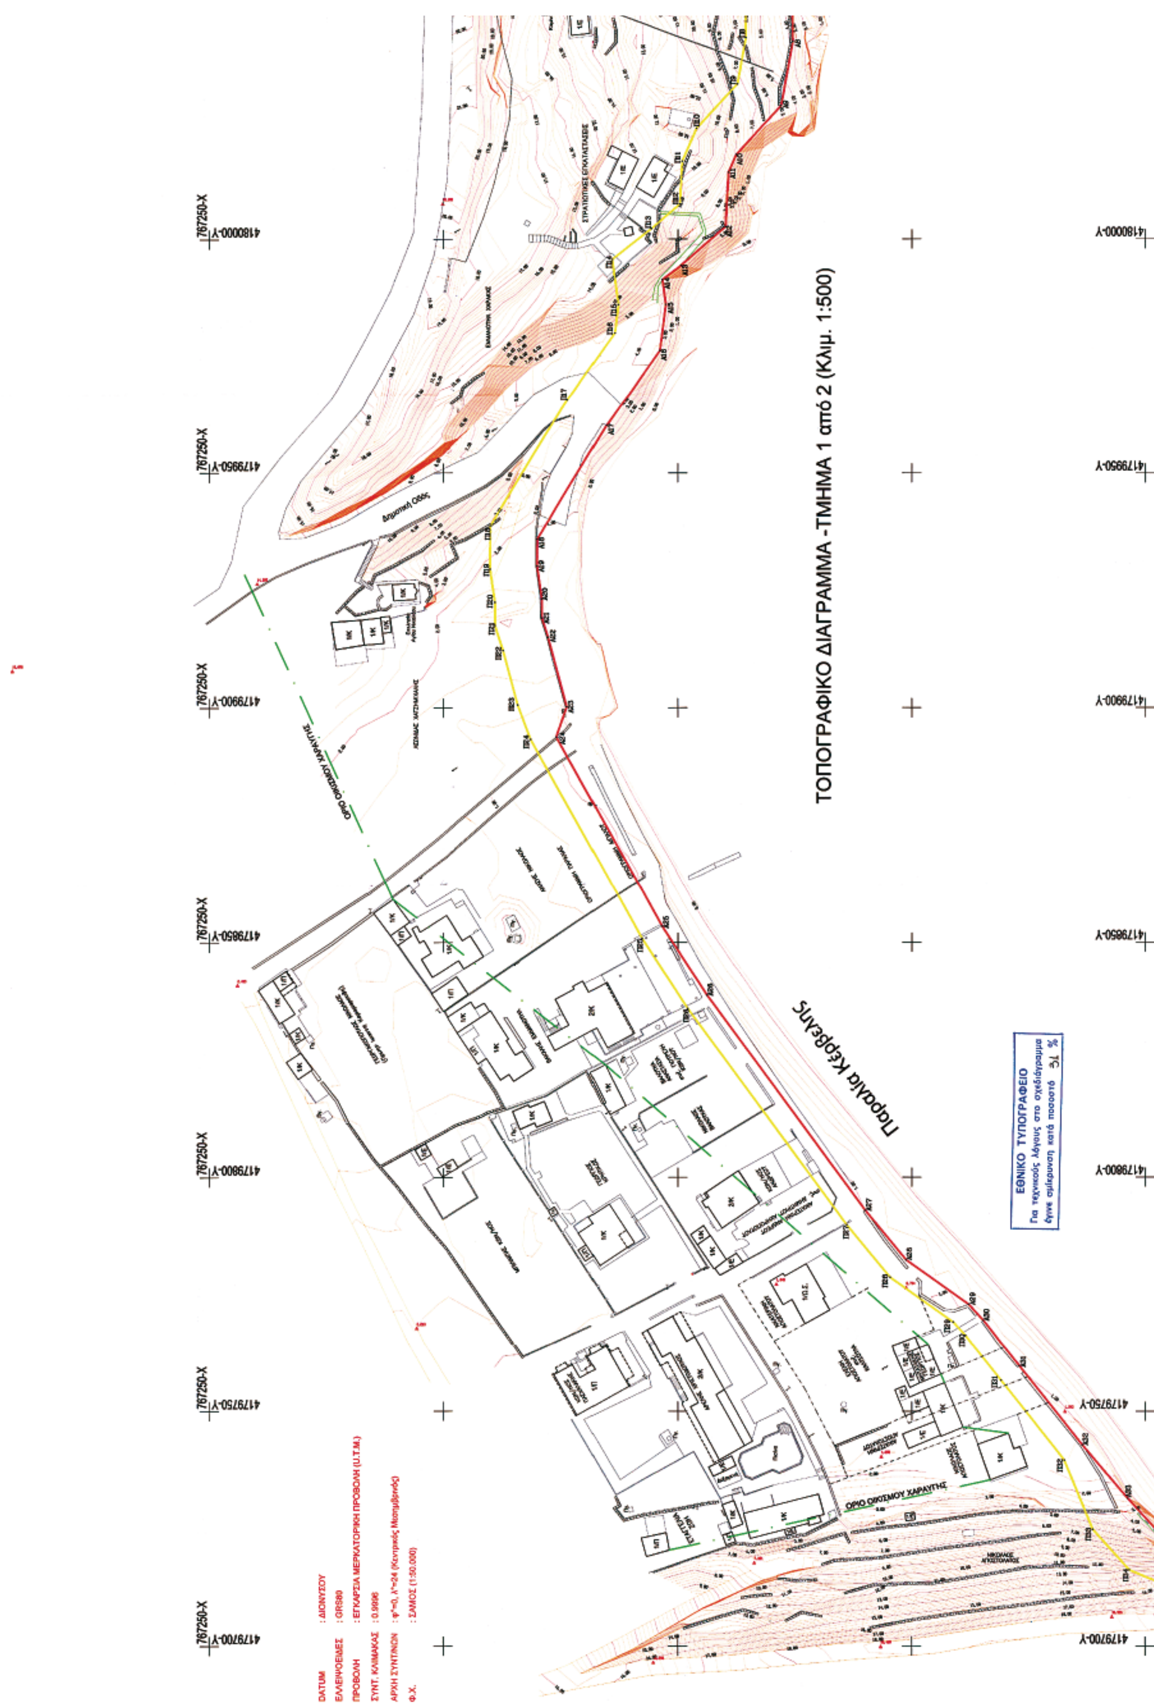
ΣΥΝΤΕΤΑΓΜΕΝΕΣ ΚΟΡΥΦΩΝ ΠΟΥ ΕΠΑΝΑΚΑΘΟΡΙΖΟΝΤΑΙ					
ΑΙΓΙΑΛΟΥ			ΠΑΡΑΛΙΑΣ		
α/α	X(m)	Y(m)	α/α	X(m)	Y(m)
Α1	767413,096	4180109,338	Π1	767402,190	4180111,429
Α2	767404,906	4180101,472	Π2	767399,458	4180110,123
Α3	767401,017	4180100,042	Π3	767395,868	4180108,802

ΣΥΝΤΕΤΑΓΜΕΝΕΣ ΚΟΡΥΦΩΝ ΠΟΥ ΚΑΘΟΡΙΖΟΝΤΑΙ ΓΙΑ ΠΡΩΤΗ ΦΟΡΑ											
ΑΙΓΙΑΛΟΥ			ΠΑΡΑΛΙΑΣ			ΑΙΓΙΑΛΟΥ			ΠΑΡΑΛΙΑΣ		
α/α	X(m)	Y(m)	α/α	X(m)	Y(m)	α/α	X(m)	Y(m)	α/α	X(m)	Y(m)
Α4	767392,009	4180092,295	Π4	767384,579	4180099,095	Α39	767511,813	4179719,510	Π39	767512,880	4179709,365
Α5	767387,194	4180085,578	Π5	767378,497	4180090,609	Α40	767523,858	4179723,282	Π40	767527,736	4179714,018
Α6	767381,581	4180073,240	Π6	767372,266	4180076,914	Α41	767531,033	4179727,103	Π41	767534,168	4179717,443
Α7	767374,463	4180052,074	Π7	767364,442	4180053,647	Α42	767559,585	4179731,074	Π42	767560,231	4179721,068
Α8	767374,594	4180042,052	Π8	767364,582	4180042,900	Α43	767569,152	4179730,986	Π43	767567,833	4179720,997
Α9	767372,075	4180028,363	Π9	767362,764	4180033,018	Α44	767582,760	4179727,461	Π44	767581,177	4179717,540
Α10	767362,501	4180017,983	Π10	767354,013	4180023,530	Α45	767602,725	4179726,202	Π45	767603,610	4179716,127
Α11	767360,829	4180014,165	Π11	767350,946	4180016,524	Α46	767630,913	4179733,045	Π46	767631,598	4179722,920
Α12	767360,184	4180002,631	Π12	767350,438	4180007,445	Α47	767637,693	4179732,551	Π47	767642,725	4179702,847
Α13	767350,683	4179994,479	Π13	767344,355	4180002,226	Α48	767650,608	4179709,252	Π48	767652,356	4179694,530
Α14	767346 679	4179991,367	Π14	767335,977	4179995,714	Α49	767662,926	4179698,614	Π49	767649,670	4179672,441
Α15	767347,413	4179986,101	Π15	767337,323	4179986,054	Α50	767660,076	4179675,175	Π50	767674,599	4179638,594
Α16	767346,135	4179976,264	Π16	767336,537	4179980,006	Α51	767682,370	4179644,906	Π51	767681,758	4179630,588
Α17	767334,826	4179960,236	Π17	767326,456	4179965,719	Α52	767687,924	4179638,695	Π52	767688,647	4179627,183
Α18	767320,137	4179936,034	Π18	767310,156	4179938,862	Α53	767692,809	4179636,280	Π53	767694,416	4179624,750
Α19	767320,099	4179930,340	Π19	767310,094	4179929,657	Α54	767697,879	4179634,142	Π54	767710,737	4179619,567
Α20	767321,116	4179923,278	Π20	767311,117	4179922,558	Α55	767714,207	4179628,957	Π55	767735,310	4179609,166
Α21	767321,119	4179919,228	Π21	767311,120	4179917,635	Α56	767738,990	4179618,467	Π56	767757,957	4179600,820
Α22	767322,454	4179915,135	Π22	767312,861	4179912,298	Α57	767760,771	4179610,440	Π57	767775,750	4179596,915
Α23	767326,410	4179900,250	Π23	767315,962	4179900,631	Α58	767776,713	4179606,942	Π58	767799,705	4179597,505
Α24	767324,177	4179893,785	Π24	767318,721	4179893,306	Α59	767798,682	4179607,483	Π59	767811,669	4179599,681
Α25	767346,630	4179853,446	Π25	767342,348	4179850,858	Α60	767809,463	4179609,443	Π60	767835,636	4179606,177
Α26	767356,208	4179838,806	Π26	767352,101	4179835,951	Α61	767831,529	4179615,424	Π61	767847,394	4179613,733
Α27	767390,020	4179792,983	Π27	767386,082	4179789,899	Α62	76784,084	4179621,565	Π62	767854,181	4179620,518
Α28	767398,775	4179782,443	Π28	767395,352	4179778,738	Α63	767847,340	4179627,819	Π63	767865,884	4179630,792
Α29	767412,179	4179772,990	Π29	767408,858	4179769,214	Α64	767857,471	4179636,714	Π64	767871,927	4179646,084
Α30	767415,317	4179769,568	Π30	767411,505	4179766,327	Α65	767862,239	4179648,777	Π65	767875,602	4179668,048
Α31	767423,031	4179759,774	Π31	767419,111	4179756,671	Α66	767865,510	4179668,327	Π66	767873 894	4179683,454
Α32	767436,520	4179742,820	Π32	767432,665	4179739,634	Α67	767863,893	4179682,908	Π67	767873,908	4179693,353
Α33	767446,230	4179731,509	Π33	767438,741	4179724,880	Α68	767863,910	4179694,610	Π68	767876,237	4179702,528
Α34	767452,512	4179724,622	Π34	767446,624	4179716,238	Α69	767866,953	4179706,598	Π69	767883,409	4179713,530
Α35	767464,470	4179719,661	Π35	767461,658	4179710,002	Α70	767874,958	4179718,878	Π70	767892,733	4179728,718
Α36	767473,132	4179718,143	Π36	767472,427	4179708,114	Α71	767883,593	4179732,943	Π71	767896,465	4179740,154
Α37	767482,948	4179718,468	Π37	767483,630	4179708,485	Α72	767886,958	4179743,256			
Α38	767501,968	4179720,438	Π38	767502,014	4179710,389						

Η Επιτροπή

Ο Πρόεδρος
(Υπογραφή)

Τα Μέλη
(Υπογραφές)


ΤΟΠΟΓΡΑΦΙΚΟ ΔΙΑΓΡΑΜΜΑ -ΤΜΗΜΑ 1 από 2 (Κλιμ. 1:500)
Παραλία Κερβελής
Δημοτική Οδός
ΟΡΙΟ ΟΙΚΙΣΜΟΥ ΧΑΡΑΥΓΗΣ
ΕΘΝΙΚΟ ΤΥΠΟΓΡΑΦΕΙΟ
Για τεχνικούς λόγους στο σχεδιάγραμμα
έγινε σμίκρυνση κατά ποσοστό 31 %
DATUM : ΔΙΟΝΥΣΟΥ
ΕΛΛΕΙΨΟΕΙΔΕΣ : GRS80
ΠΡΟΒΟΛΗ : ΕΓΚΑΡΣΙΑ ΜΕΡΚΑΤΟΡΙΚΗ ΠΡΟΒΟΛΗ (U.T.M.)
ΣΥΝΤ. ΚΛΙΜΑΚΑΣ : 0.9996
ΑΡΧΗ ΣΥΝΤ/ΝΩΝ : φ°=0, λ°=24 (Κεντρικός Μεσημβρινός)
Φ.Χ. : ΣΑΜΟΣ (1:50.000)
4180000-Y
4179950-Y
4179900-Y
4179850-Y
4179800-Y
4179750-Y
4179700-Y
767250-X

ΥΠΟΜΝΗΜΑ ΕΠΙΤΡΟΠΗΣ

1. Το παρόν τοπογραφικό διάγραμμα συνοδεύει την από 7-9-2006 έκθεση της επιτροπής καθορισμού του αιγιαλού, της παραλίας και του παλαιού αιγιαλού.
2. (Κόκκινη Γραμμή) : Πολυγωνική Αιγιαλού : Α1, Α2, Α3, ... Α72.
3. (Κίτρινη Γραμμή) : Πολυγωνική Παραλίας : Π1, Π2, Π3, ... Π71.
4. Η Πολυγωνική της παραλίας είναι παράλληλη της πολυγωνικής του αιγιαλού και η μεταξύ τους απόσταση είναι 10 μ. για τα τμήματα Π1 - Π23 και Π33 - Π71 και 5 μ. για το τμήμα Π24-Π32

Η Επιτροπή

Ο Πρόεδρος

Αλκιβιάδης Φουντεδάκης

Τα μέλη

1.

2. Ευφροσύνη Βεργή, Τοπογρ. μηχανικός

3.

Σάμος 7-9-2006

Θεωρήθηκε

Ευφροσύνη Βεργή

Σάμος 7-9-2006

Ελέγχθηκε

Ευφροσύνη Βεργή

Πολυγωνική Αιγιαλού			Πολυγωνική Παραλίας		
α/α	Χ(m)	Υ(m)	α/α	Χ(m)	Υ(m)
Κορυφές του τμήματος που επανακαθορίζεται μερικώς					
Α1	767413.096	4180109.338	Π1	767402.190	4180111.429
Α2	767404.906	4180101.472	Π2	767399.458	4180110.123
Α3	767401.017	4180100.042	Π3	767395.868	4180108.802
Κορυφές του τμήματος που καθορίζεται για πρώτη φορά					
Α4	767392.009	4180092.295	Π4	767384.579	4180099.095
Α5	767387.194	4180085.578	Π5	767378.497	4180090.609
Α6	767381.581	4180073.240	Π6	767372.266	4180076.914
Α7	767374.463	4180052.074	Π7	767364.442	4180053.647
Α8	767374.594	4180042.052	Π8	767364.582	4180042.900
Α9	767372.075	4180028.363	Π9	767362.764	4180033.018
Α10	767362.501	4180017.983	Π10	767354.013	4180023.530
Α11	767360.829	4180014.165	Π11	767350.946	4180016.524
Α12	767360.184	4180002.631	Π12	767350.438	4180007.445
Α13	767350.683	4179994.479	Π13	767344.355	4180002.226
Α14	767346.679	4179991.367	Π14	767335.977	4179995.714
Α15	767347.413	4179986.101	Π15	767337.323	4179986.054
Α16	767346.135	4179976.264	Π16	767336.537	4179980.006
Α17	767334.826	4179960.236	Π17	767326.456	4179965.719
Α18	767320.137	4179936.034	Π18	767310.156	4179938.862
Α19	767320.099	4179930.340	Π19	767310.094	4179929.657
Α20	767321.116	4179923.278	Π20	767311.117	4179922.558
Α21	767321.119	4179919.228	Π21	767311.120	4179917.635
Α22	767322.454	4179915.135	Π22	767312.861	4179912.298
Α23	767326.410	4179900.250	Π23	767315.962	4179900.631
Α24	767324.177	4179893.785	Π24	767318.721	4179893.306
Α25	767346.630	4179853.446	Π25	767342.348	4179850.858
Α26	767356.208	4179838.806	Π26	767352.101	4179835.951
Α27	767390.020	4179792.983	Π27	767386.082	4179789.899
Α28	767398.775	4179782.443	Π28	767395.352	4179778.738
Α29	767412.179	4179772.990	Π29	767408.858	4179769.214
Α30	767415.317	4179769.568	Π30	767411.505	4179766.327
Α31	767423.031	4179759.774	Π31	767419.111	4179756.671
Α32	767436.520	4179742.880	Π32	767432.665	4179739.634
Α33	767446.230	4179731.509	Π33	767438.741	4179724.880
Α34	767452.512	4179724.622	Π34	767446.624	4179716.238
Α35	767464.470	4179719.661	Π35	767461.658	4179710.002
Α36	767473.132	4179718.143	Π36	767472.427	4179708.114
Α37	767482.948	4179718.468	Π37	767483.630	4179708.485
Α38	767501.968	4179720.438	Π38	767502.014	4179710.389
Α39	767511.813	4179719.510	Π39	767512.880	4179709.365
Α40	767523.858	4179723.282	Π40	767527.736	4179714.018
Α41	767531.033	4179727.103	Π41	767534.168	4179717.443
Α42	767559.585	4179731.074	Π42	767560.231	4179721.068
Α43	767569.152	4179730.986	Π43	767567.833	4179720.997
Α44	767582.760	4179727.461	Π44	767581.177	4179717.540
Α45	767602.725	4179726.202	Π45	767603.610	4179716.127
Α46	767620.913	4179733.045	Π46	767631.598	4179722.920
Α47	767637.693	4179732.551	Π47	767642.725	4179702.847
Α48	767650.608	4179709.252	Π48	767652.356	4179694.530
Α49	767662.926	4179698.614	Π49	767649.670	4179672.441
Α50	767660.076	4179675.175	Π50	767674.599	4179638.594
Α51	767682.370	4179644.906	Π51	767681.758	4179630.588
Α52	767687.924	4179638.695	Π52	767688.647	4179627.183
Α53	767692.809	4179636.280	Π53	767694.416	4179624.750
Α54	767697.879	4179634.142	Π54	767710.737	4179619.567
Α55	767714.207	4179628.957	Π55	767735.310	4179609.166
Α56	767738.990	4179618.467	Π56	767757.957	4179600.820
Α57	767760.771	4179610.440	Π57	767775.750	4179596.915
Α58	767776.713	4179606.942	Π58	767799.705	4179597.505
Α59	767798.682	4179607.483	Π59	767811.669	4179599.681
Α60	767809.463	4179609.443	Π60	767835.636	4179606.177
Α61	767831.529	4179615.424	Π61	767847.394	4179613.733
Α62	767841.084	4179621.565	Π62	767854.181	4179620.518
Α63	767847.340	4179627.819	Π63	767865.884	4179630.792
Α64	767857.471	4179636.714	Π64	767871.927	4179646.084
Α65	767862.239	4179648.777	Π65	767875.602	4179668.048
Α66	767865.510	4179668.327	Π66	767873.894	4179683.454
Α67	767863.893	4179682.908	Π67	767873.908	4179693.353
Α68	767863.910	4179694.610	Π68	767876.237	4179702.528
Α69	767866.953	4179706.598	Π69	767883.409	4179713.530
Α70	767874.958	4179718.878	Π70	767892.733	4179728.718
Α71	767883.593	4179732.943	Π71	767896.465	4179740.154
Α72	767886.958	4179743.256			

ΕΛΛΗΝΙΚΗ ΔΗΜΟΚΡΑΤΙΑ
ΠΕΡΙΦΕΡΕΙΑ ΒΟΡΕΙΟΥ ΑΙΓΑΙΟΥ
Δ/ΝΣΗ ΤΟΠΙΚΗΣ ΑΥΤ/ΚΗΣΗΣ
ΚΑΙ ΔΙΟΙΚΗΣΗΣ ΝΟΜΟΥ ΣΑΜΟΥ
ΔΗΜΟΣ ΒΑΘΕΟΣ

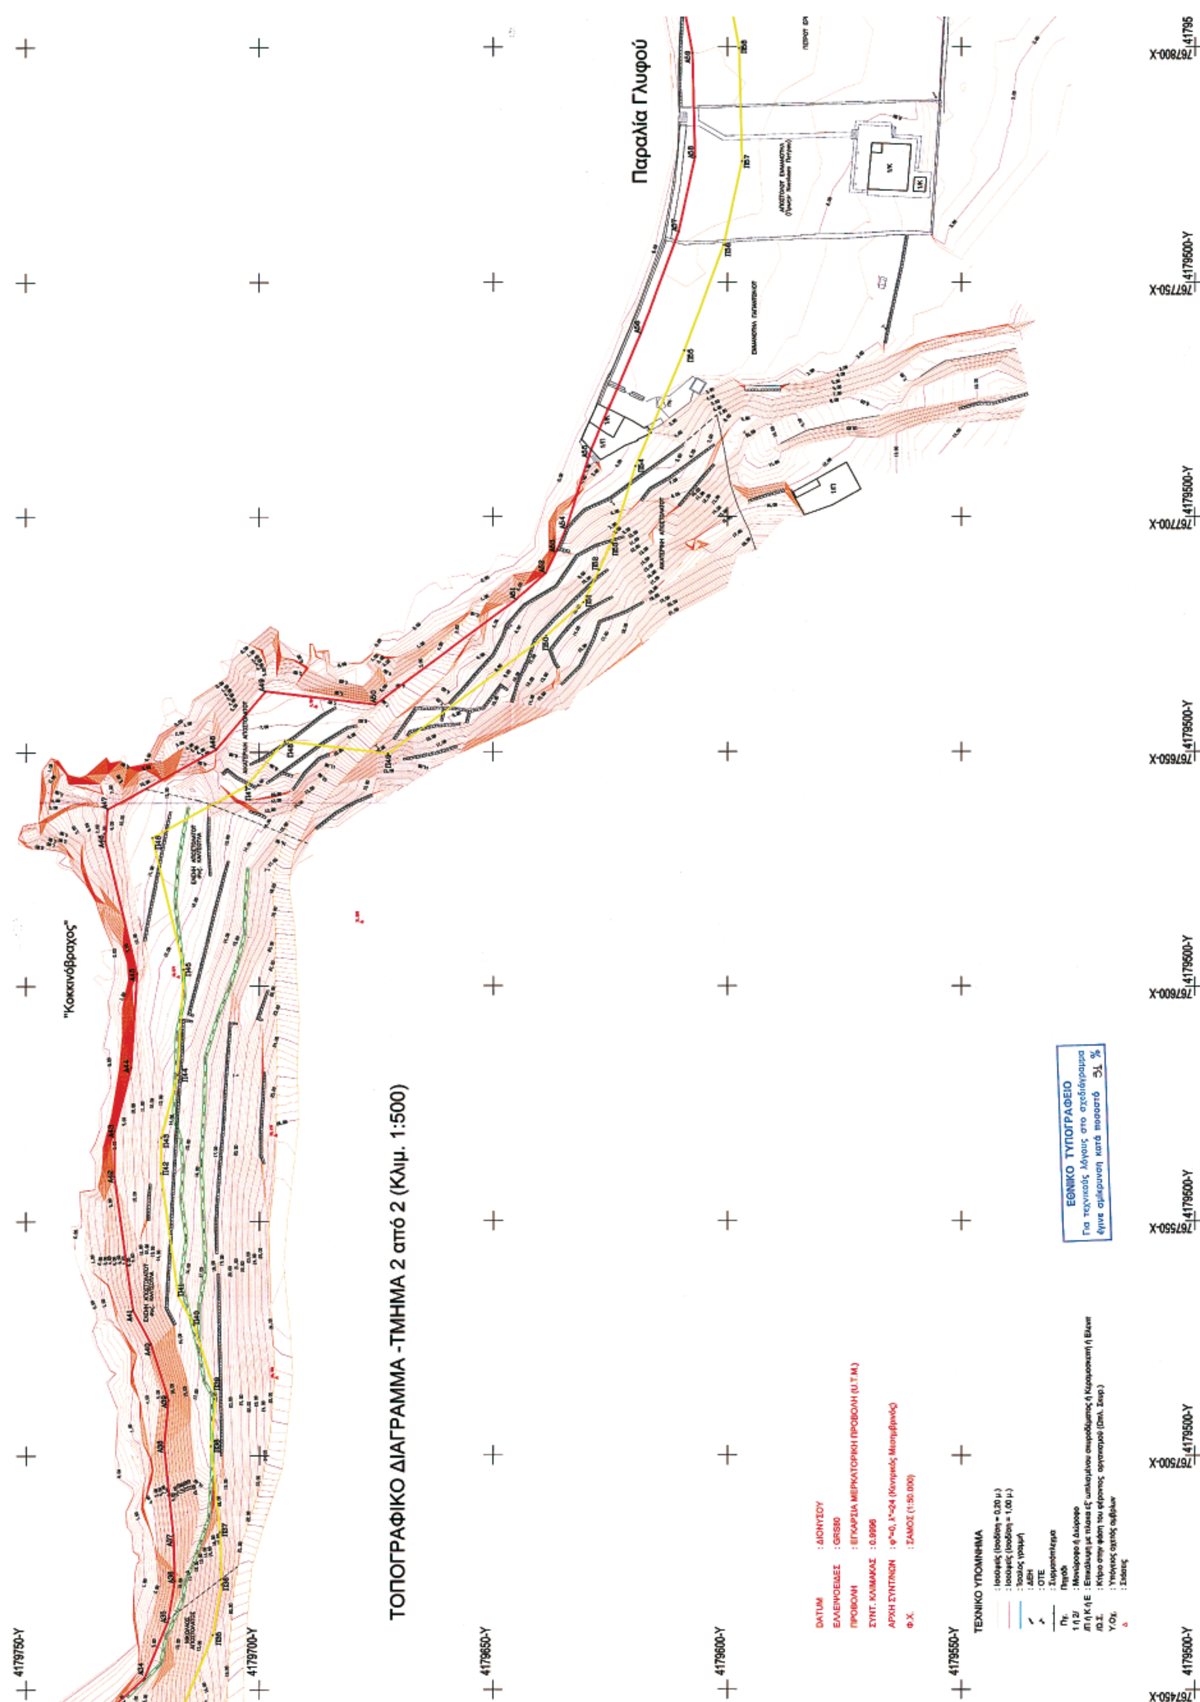
ΕΡΓΟ :	1ος Καθορισμός και μερικός επανακαθορισμός ορίων αιγιαλού και παραλίας στην Χαραυγή
ΘΕΣΗ :	ΧΑΡΑΥΓΗ ΔΗΜΟΥ ΒΑΘΕΟΣ
ΜΕΛΕΤΗΤΗΣ	Νίκος Μιχ. Κουτσούρης, Πολιτικός Μηχανικός Ε.Μ.Π.
ΑΡ. ΣΧΕΔΙΟΥ	ΕΙΔΟΣ ΣΧΕΔΙΟΥ
Τ1	Τοπογραφικό Διάγραμμα (Τμήμα 1 από 2)
Κλίμακα 1:500	ΣΑΜΟΣ ΦΕΒΡΟΥΑΡΙΟΣ ΤΟΥ 2005

ΝΙΚΟΛΑΟΣ ΜΙΧ. ΚΟΥΤΣΟΥΡΗΣ, ΔΙΠΛΩΜΑΤΟΥΧΟΣ ΠΟΛΙΤΙΚΟΣ ΜΗΧΑΝΙΚΟΣ ΕΘΝΙΚΟΥ ΜΕΤΣΟΒΙΟΥ ΠΟΛΥΤΕΧΝΕΙΟΥ, ΜΕΛΟΣ Τ.Ε.Ε. ΑΡΙΘ. ΜΗΤΡΩΟΥ 62013, ΓΥΜΝ. ΚΑΤΕΒΑΙΝΗ 23-25 ΤΗΛ.: 80455

ΘΕΩΡΗΘΗΚΕ

ΣΤΥΛΙΑΝΗ Σ. ΓΡΥΛΛΗ, ΑΡΧΙΤΕΚΤΩΝ ΜΗΧΑΝΙΚΟΣ

2/09/06


ΤΟΠΟΓΡΑΦΙΚΟ ΔΙΑΓΡΑΜΜΑ -ΤΜΗΜΑ 2 από 2 (Κλιμ. 1:500)
Παραλία Γλυφού
"Κοκκινόβραχος"
ΕΘΝΙΚΟ ΤΥΠΟΓΡΑΦΕΙΟ
Για τεχνικούς λόγους στο σχεδιάγραμμα
έγινε σμίκρυνση κατά ποσοστό 31 %
DATUM : ΔΙΟΝΥΣΟΥ
ΕΛΛΕΙΨΟΕΙΔΕΣ : GRS80
ΠΡΟΒΟΛΗ : ΕΓΚΑΡΣΙΑ ΜΕΡΚΑΤΟΡΙΚΗ ΠΡΟΒΟΛΗ (U.T.M.)
ΣΥΝΤ. ΚΛΙΜΑΚΑΣ : 0.9996
Φ.Χ. : ΣΑΜΟΣ (1:50.000)
ΤΕΧΝΙΚΟ ΥΠΟΜΝΗΜΑ

ΥΠΟΜΝΗΜΑ ΕΠΙΤΡΟΠΗΣ

1. Το παρόν τοπογραφικό διάγραμμα συνοδεύει την από 7-9-2006 έκθεση της επιτροπής καθορισμού του αιγιαλού, της παραλίας και του παλαιού αιγιαλού.
2. (Κόκκινη Γραμμή) : Πολυγωνική Αιγιαλού : Α1, Α2, Α3, ... Α72.
3. (Κίτρινη Γραμμή) : Πολυγωνική Παραλίας : Π1, Π2, Π3, ... Π71.
4. Η Πολυγωνική της παραλίας είναι παράλληλη της πολυγωνικής του αιγιαλού και η μεταξύ τους απόσταση είναι 10 μ. για τα τμήματα Π1 - Π23 και Π33 - Π71 και 5 μ. για το τμήμα Π24 - Π32.

Η Επιτροπή

Ο Πρόεδρος

Αλκιβιάδης Φουντεδάκης

Τα μέλη

1.

2. Ευφροσύνη Βεργή Τοπ/φος Μηχανικός

3.

Σάμος 7 - 9 - 2006
Θεωρήθηκε
Ευφροσύνη Βεργή
Τοπ/φος Μηχανικός

Σάμος 7 - 9 - 2006
Ελέγχθηκε
Ευφροσύνη Βεργή
Τοπ/φος Μηχανικός

Πολυγωνική Αιγιαλού			Πολυγωνική Παραλίας		
α/α	Χ(m)	Υ(m)	α/α	Χ(m)	Υ(m)
Κορυφές του τμήματος που επανακαθορίζεται μερικώς					
Α1	767413. 096	4180109. 338	Π1	767402. 190	4180111. 429
Α2	767404. 906	4180101. 472	Π2	767399. 458	4180110. 123
Α3	767401. 017	4180100. 042	Π3	767395. 868	4180108. 802
Κορυφές του τμήματος που καθορίζεται για πρώτη φορά					
Α4	767392. 009	4180092. 295	Π4	767384. 579	4180099. 095
Α5	767387. 194	4180085. 578	Π5	767378. 497	4180090. 609
Α6	767381. 581	4180073. 240	Π6	767372. 266	4180076. 914
Α7	767374. 463	4180052. 074	Π7	767364. 442	4180053. 647
Α8	767374. 594	4180042. 052	Π8	767364. 582	4180042. 900
Α9	767372. 075	4180028. 363	Π9	767362. 764	4180033. 018
Α10	767362. 501	4180017. 983	Π10	767354. 013	4180023. 530
Α11	767360. 829	4180014. 165	Π11	767350. 946	4180016. 524
Α12	767360. 184	4180002. 631	Π12	767350. 438	4180007. 445
Α13	767350. 680	4179994. 479	Π13	767344. 355	4180002. 226
Α14	767346. 679	4179991. 367	Π14	767335. 977	4179995. 714
Α15	767347. 413	4179986. 101	Π15	767337. 323	4179986. 054
Α16	767346. 135	4179976. 264	Π16	767336. 537	4179980. 006
Α17	767334. 826	4179960. 236	Π17	767326. 456	4179965. 719
Α18	767320. 137	4179936. 034	Π18	767310. 156	4179938. 862
Α19	767320. 099	4179930. 340	Π19	767310. 094	4179929. 657
Α20	767321. 116	4179923. 278	Π20	767311. 117	4179922. 558
Α21	767321. 119	4179919. 228	Π21	767311. 120	4179917. 635
Α22	767322. 454	4179915. 135	Π22	767312. 861	4179912. 298
Α23	767326. 410	4179900. 250	Π23	767315. 962	4179900. 631
Α24	767324. 177	4179893. 785	Π24	767318. 721	4179893. 306
Α25	767346. 630	4179853. 446	Π25	767342. 348	4179850. 858
Α26	767356. 208	4179838. 806	Π26	767352. 101	4179835. 951
Α27	767390. 020	4179792. 983	Π27	767386. 082	4179789. 899
Α28	767398. 775	4179782. 443	Π28	767395. 352	4179778. 738
Α29	767412. 179	4179772. 990	Π29	767408. 858	4179769. 214
Α30	767415. 317	4179769. 568	Π30	767411. 505	4179766. 327
Α31	767423. 031	4179759. 774	Π31	767419. 111	4179756. 671
Α32	767436. 520	4179742. 820	Π32	767432. 665	4179739. 634
Α33	767446. 230	4179731. 509	Π33	767438. 741	4179724. 880
Α34	767452. 512	4179724. 622	Π34	767446. 624	4179716. 238
Α35	767464. 470	4179719. 661	Π35	767461. 658	4179710. 002
Α36	767473. 132	4179718. 143	Π36	767472. 427	4179708. 114
Α37	767482. 948	4179718. 468	Π37	767483. 630	4179708. 485
Α38	767501. 968	4179720. 438	Π38	767502. 014	4179710. 389
Α39	767511. 813	4179719. 510	Π39	767512. 880	4179709. 365
Α40	767523. 858	4179723. 282	Π40	767527. 736	4179714. 018
Α41	767531. 033	4179727. 103	Π41	767534. 168	4179717. 443
Α42	767559. 985	4179731. 074	Π42	767560. 231	4179721. 068
Α43	767569. 152	4179730. 986	Π43	767567. 833	4179720. 997
Α44	767582. 760	4179727. 461	Π44	767581. 177	4179717. 540
Α45	767602. 725	4179726. 208	Π45	767603. 610	4179716. 127
Α46	767630. 913	4179733. 045	Π46	767631. 598	4179722. 920
Α47	767637. 693	4179732. 551	Π47	767642. 725	4179702. 847
Α48	767650. 608	4179709. 252	Π48	767652. 356	4179694. 530
Α49	767662. 926	4179698. 614	Π49	767649. 670	4179672. 441
Α50	767660. 076	4179675. 175	Π50	767674. 599	4179638. 594
Α51	767682. 370	4179644. 906	Π51	767681. 758	4179630. 588
Α52	767687. 924	4179638. 695	Π52	767688. 647	4179627. 183
Α53	767692. 809	4179626. 280	Π53	767694. 416	4179624. 750
Α54	767697. 879	4179624. 142	Π54	767710. 737	4179619. 567
Α55	767714. 207	4179628. 957	Π55	767735. 310	4179609. 166
Α56	767738. 990	4179618. 467	Π56	767757. 957	4179600. 820
Α57	767760. 771	4179610. 440	Π57	767775. 750	4179596. 915
Α58	767776. 713	4179606. 942	Π58	767799. 705	4179597. 505
Α59	767798. 682	4179607. 483	Π59	767811. 669	4179599. 681
Α60	767809. 463	4179609. 443	Π60	767835. 636	4179606. 177
Α61	767831. 529	4179615. 424	Π61	767847. 394	4179613. 723
Α62	767841. 084	4179621. 565	Π62	767854. 181	4179620. 518
Α63	767847. 340	4179627. 819	Π63	767865. 884	4179630. 792
Α64	767857. 471	4179636. 714	Π64	767871. 927	4179646. 084
Α65	767862. 239	4179648. 777	Π65	767875. 602	4179668. 048
Α66	767865. 510	4179668. 327	Π66	767873. 894	4179683. 454
Α67	767863. 893	4179682. 908	Π67	767873. 908	4179693. 353
Α68	767863. 910	4179694. 610	Π68	767876. 237	4179702. 528
Α69	767866. 953	4179706. 598	Π69	767883. 409	4179713. 530
Α70	767874. 958	4179718. 878	Π70	767892. 733	4179728. 718
Α71	767883. 593	4179732. 943	Π71	767896. 465	4179740. 154
Α72	767886. 958	4179743. 256			

ΕΛΛΗΝΙΚΗ ΔΗΜΟΚΡΑΤΙΑ
ΠΕΡΙΦΕΡΕΙΑ ΒΟΡΕΙΟΥ ΑΙΓΑΙΟΥ
Δ/ΝΣΗ ΤΟΠΙΚΗΣ ΑΥΤ/ΚΗΣΗΣ
ΚΑΙ ΔΙΟΙΚΗΣΗΣ ΝΟΜΟΥ ΣΑΜΟΥ
ΔΗΜΟΣ ΒΑΘΕΟΣ

ΕΡΓΟ :	1ος Καθορισμός και μερικός επανακαθορισμός ορίων αιγιαλού και παραλίας στην Χαραυγή
ΘΕΣΗ :	ΧΑΡΑΥΓΗ ΔΗΜΟΥ ΒΑΘΕΟΣ
ΜΕΛΕΤΗΤΗΣ	Νίκος Μιχ. Κουτσούρης Πολιτικός Μηχανικός Ε.Μ.Π. ΝΙΚΟΛΑΟΣ ΜΙΧ. ΚΟΥΤΣΟΥΡΗΣ ΔΙΠΛΩΜΑΤΟΥΧΟΣ ΠΟΛΙΤΙΚΟΣ ΜΗΧΑΝΙΚΟΣ ΕΘΝΙΚΟΥ ΜΕΤΣΟΒΙΟΥ ΠΟΛΥΤΕΧΝΕΙΟΥ ΜΕΛΟΣ Τ.Ε.Ε. ΑΡΙΘ. ΜΗΤΡΩΟΥ 62013 ΓΥΜΝΟΥ ΚΑΤΕΒΑΙΝΗ 23-25 ΤΗΛ.: 80455
ΑΡ. ΣΧΕΔΙΟΥ	ΕΙΔΟΣ ΣΧΕΔΙΟΥ
T_1	Τοπογραφικό Διάγραμμα (Τμήμα 2 από 2)
Κλίμακα 1:500	ΣΑΜΟΣ ΦΕΒΡΟΥΑΡΙΟΣ ΤΟΥ 2005
ΘΕΩΡΗΣΗ ΣΤΥΛΙΑΝΗ Π. ΓΡΥΛΛΟΥ ΑΡΧΙΤΕΚΤΩΝ ΜΗΧΑΝΙΚΟΣ	ΘΕΩΡΗΘΗΚΕ 7/09/06

